


План первого этажа  
на отм. 0.000

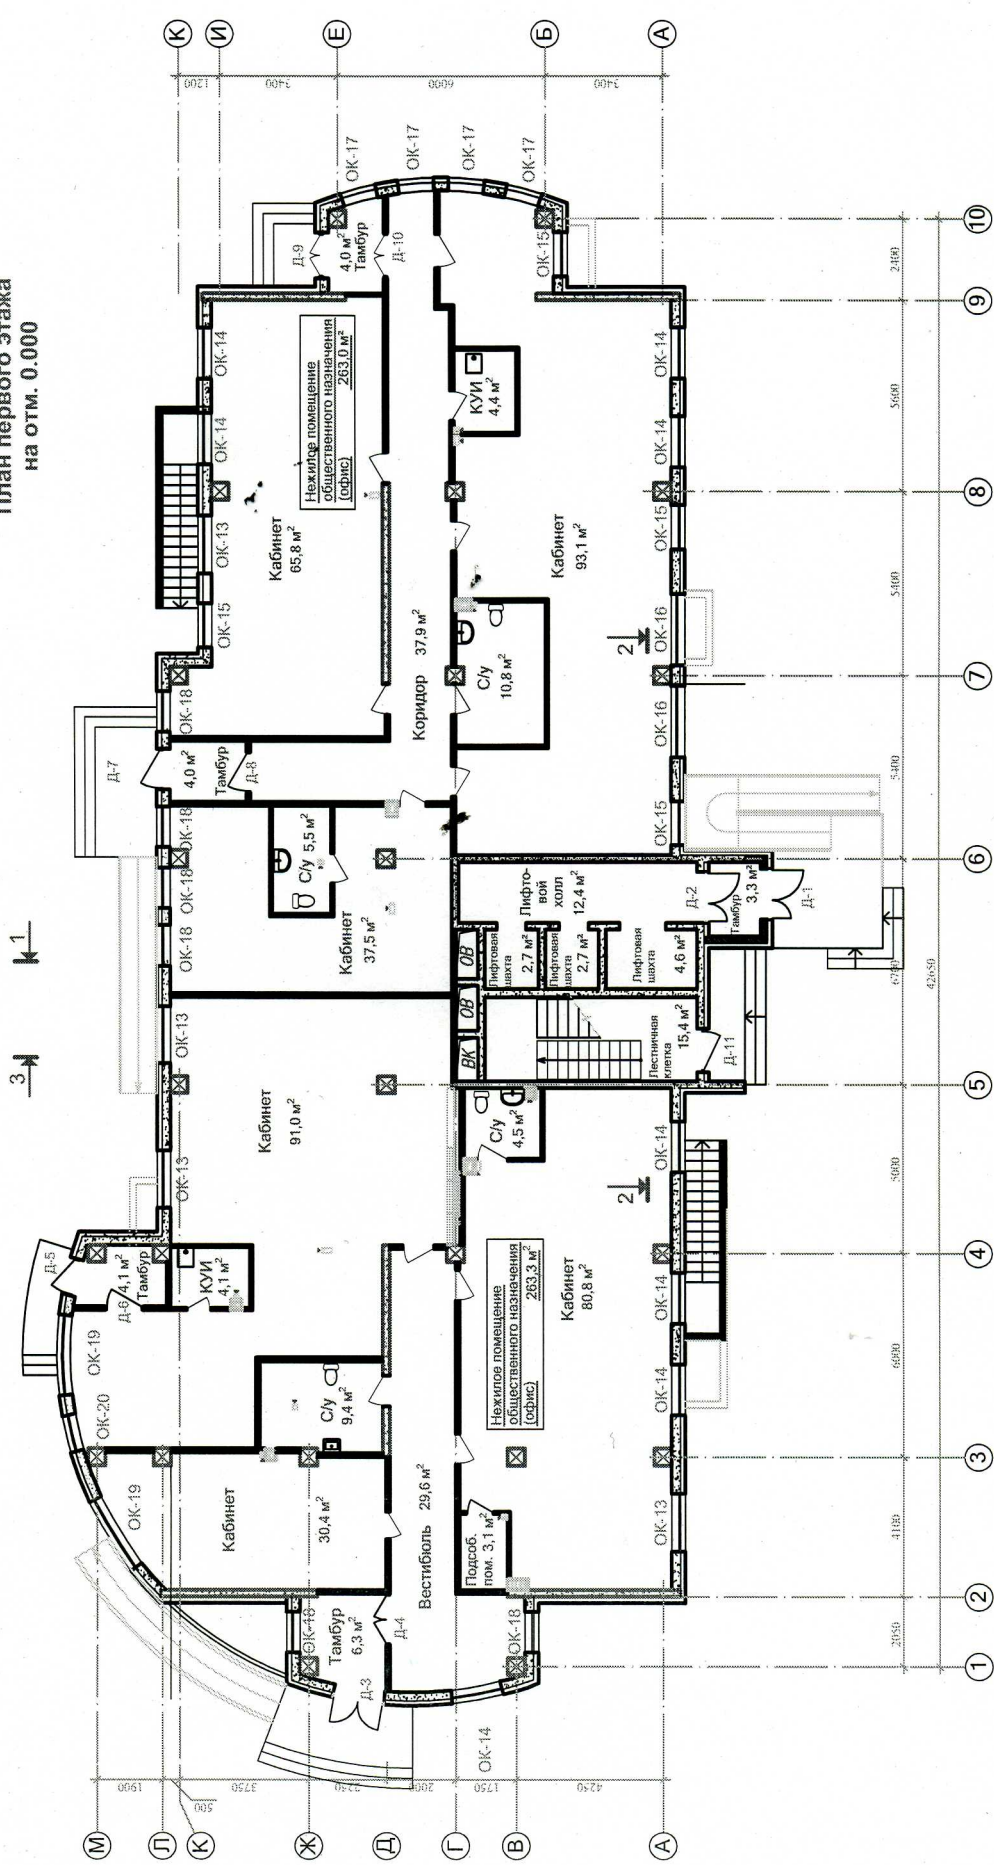

12 / 2016 - AP.		Многоквартирный жилой дом со встроенными нежилыми помещениями общественного назначения по адресу: г. Иваново, ул. 10 Августа, дом 85.	
Изм.	К. уч.	Лист	№ док.
			Дата
ГАП	Исполн.	Наумов	Шинина
Здание		Листов	6
План отделочных работ первого этажа на отм. 0.000.		Общество с ограниченной ответственностью	

