


План четвертого этажа
на отм. 9.300

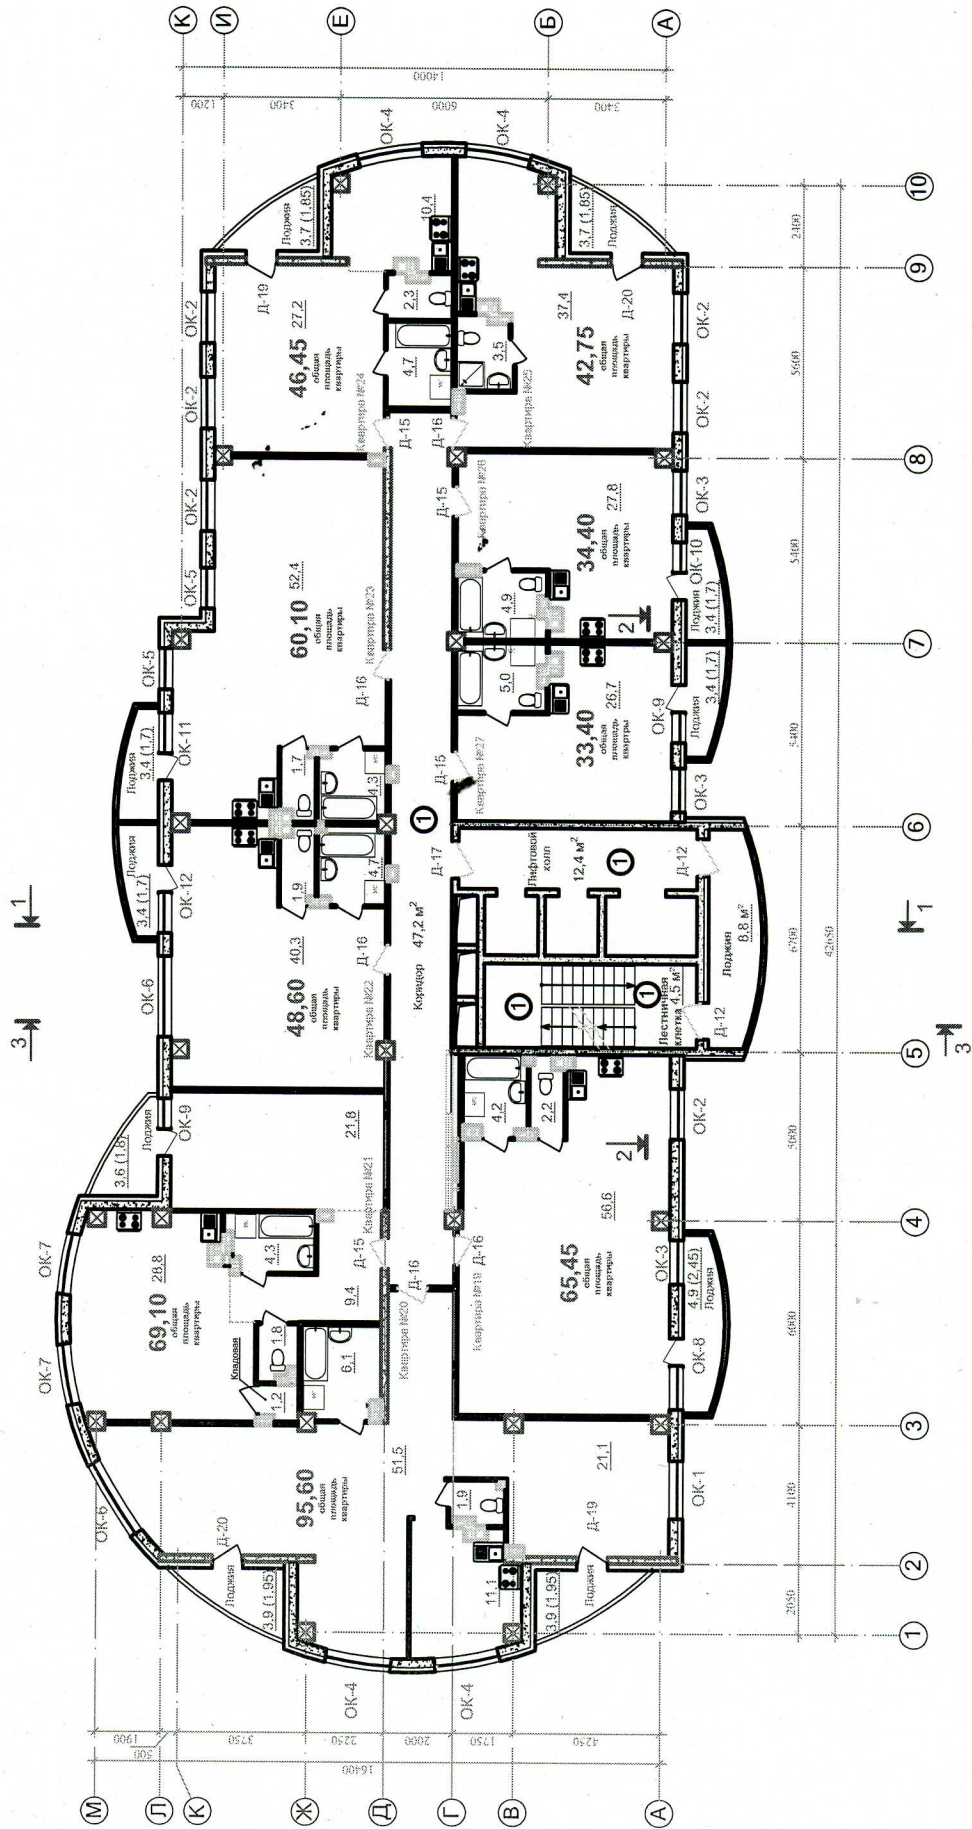

12/2016 - AP.			
Многоквартирный жилой дом со встроенными нежилыми помещениями общественного назначения по адресу: г. Иваново, ул. 10 Августа, дом 85.			
Изм.	К. уч.	Лист	№ док.
		Наумов	
		Шинина	
Дата	Подпись		
Статус	Лист	Здание	
Листов	9		
Общество с ограниченной ответственностью			
Портал			
План отделочных работ четвертого этажа на отм. 9.300.			