


План тринадцатого этажа
на отм. 36.300

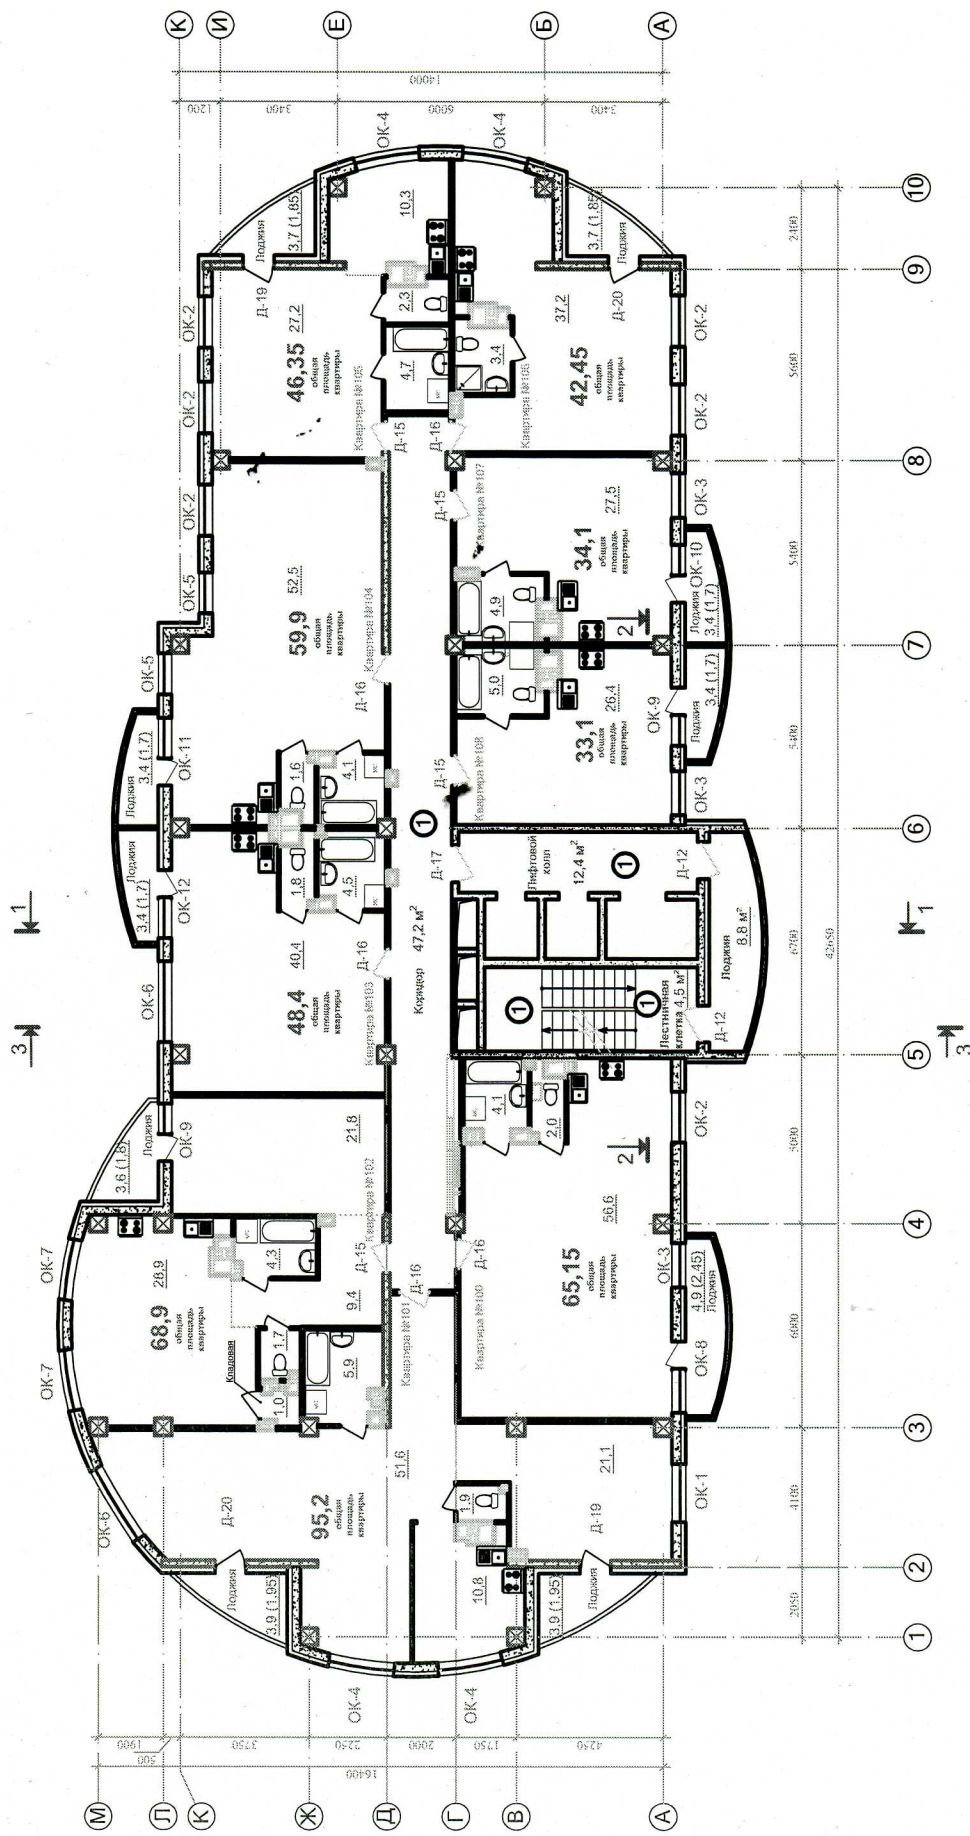

12/2016 - AP.			
Многоквартирный жилой дом со встроенными нежилыми помещениями общественного назначения по адресу: г. Иваново, ул. 10 Августа, дом 85.			
Изм.	К. уч.	Лист	№ док.
			Подпись
			Дата
Здание		Лист	Листов
		18	
План отделочных работ тринадцатого этажа на отм. 36.300.		Общество с ограниченной ответственностью	
Исполн. ГаП Наумов		портал	
Исполн. Шинина			