


План технического этажа
на отм. +57.300

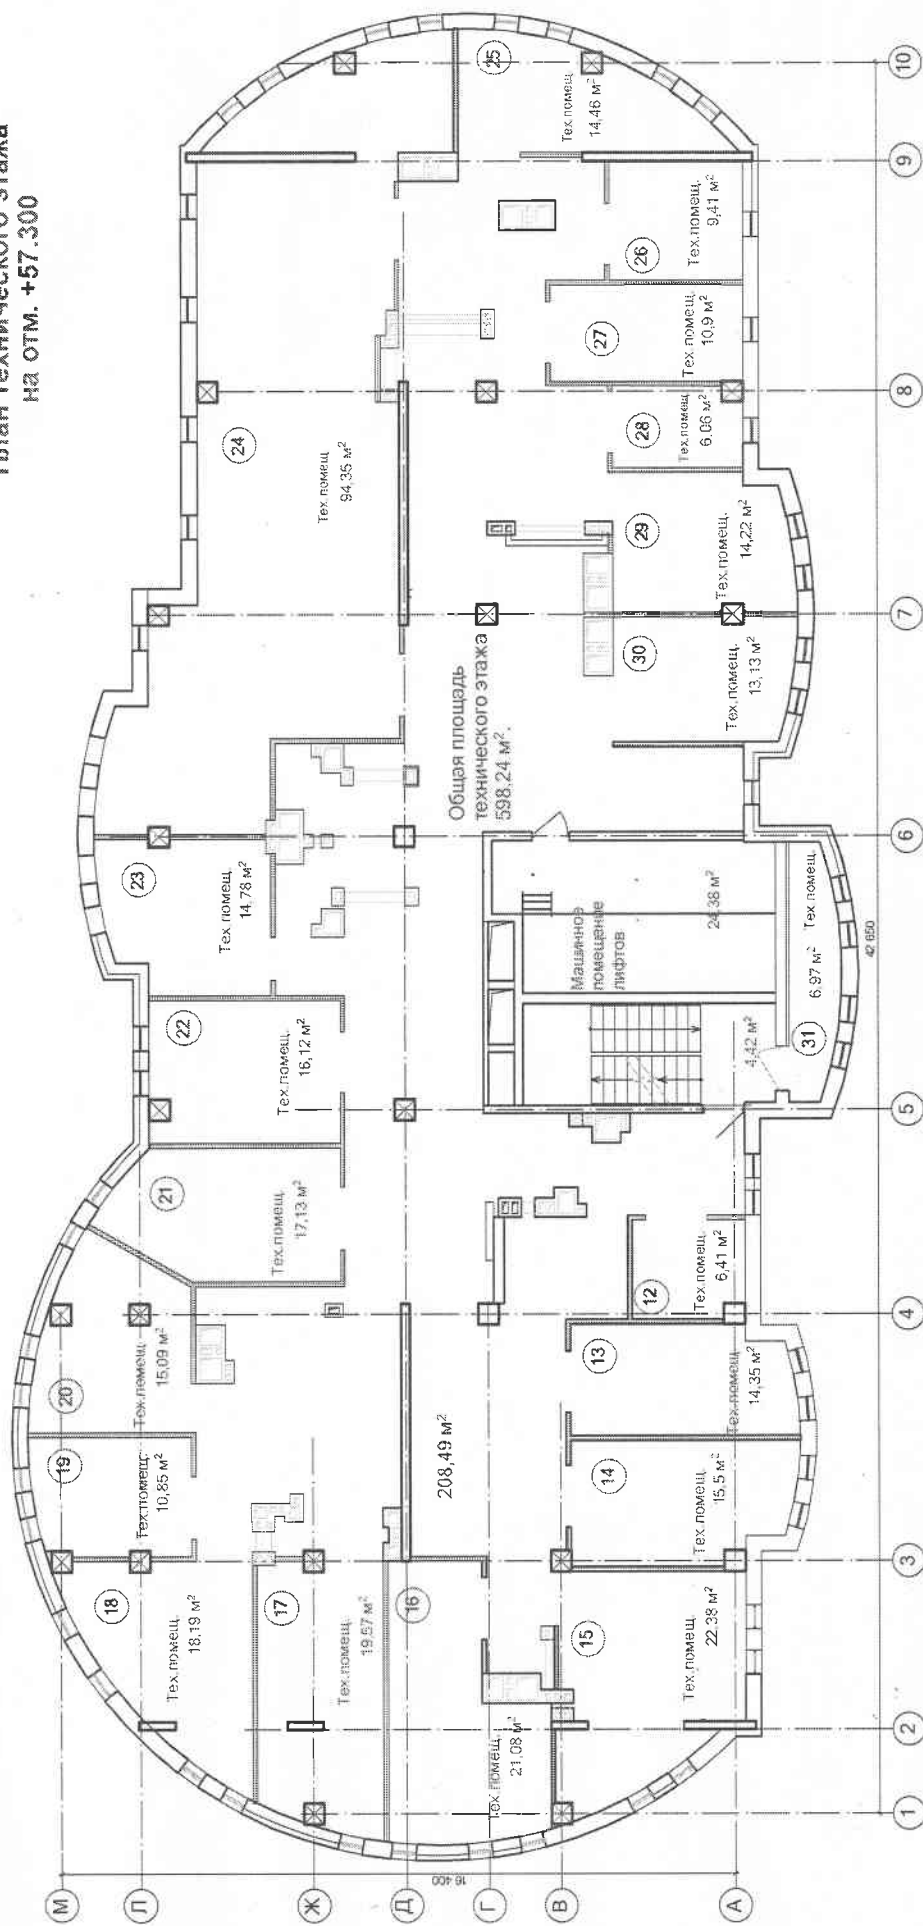

12 / 2016 - AP				Многоквартирный жилой дом со встроенными нежилыми помещениями общественного назначения по адресу: г. Иваново, ул. 10 Августа, дом 85.			
Изм.	К. уч.	Лист	№ док.	Подпись	Дата	Здание	
ГАП	Наумов				04.2017	План двенадцатого (технического) этажа на отм. 54.300	
Архитектор	Шинина						
				Страница	Лист	Общественный объект	
				ПД	25	портал	