


План пятнадцатого этажа
на отм. 42.300

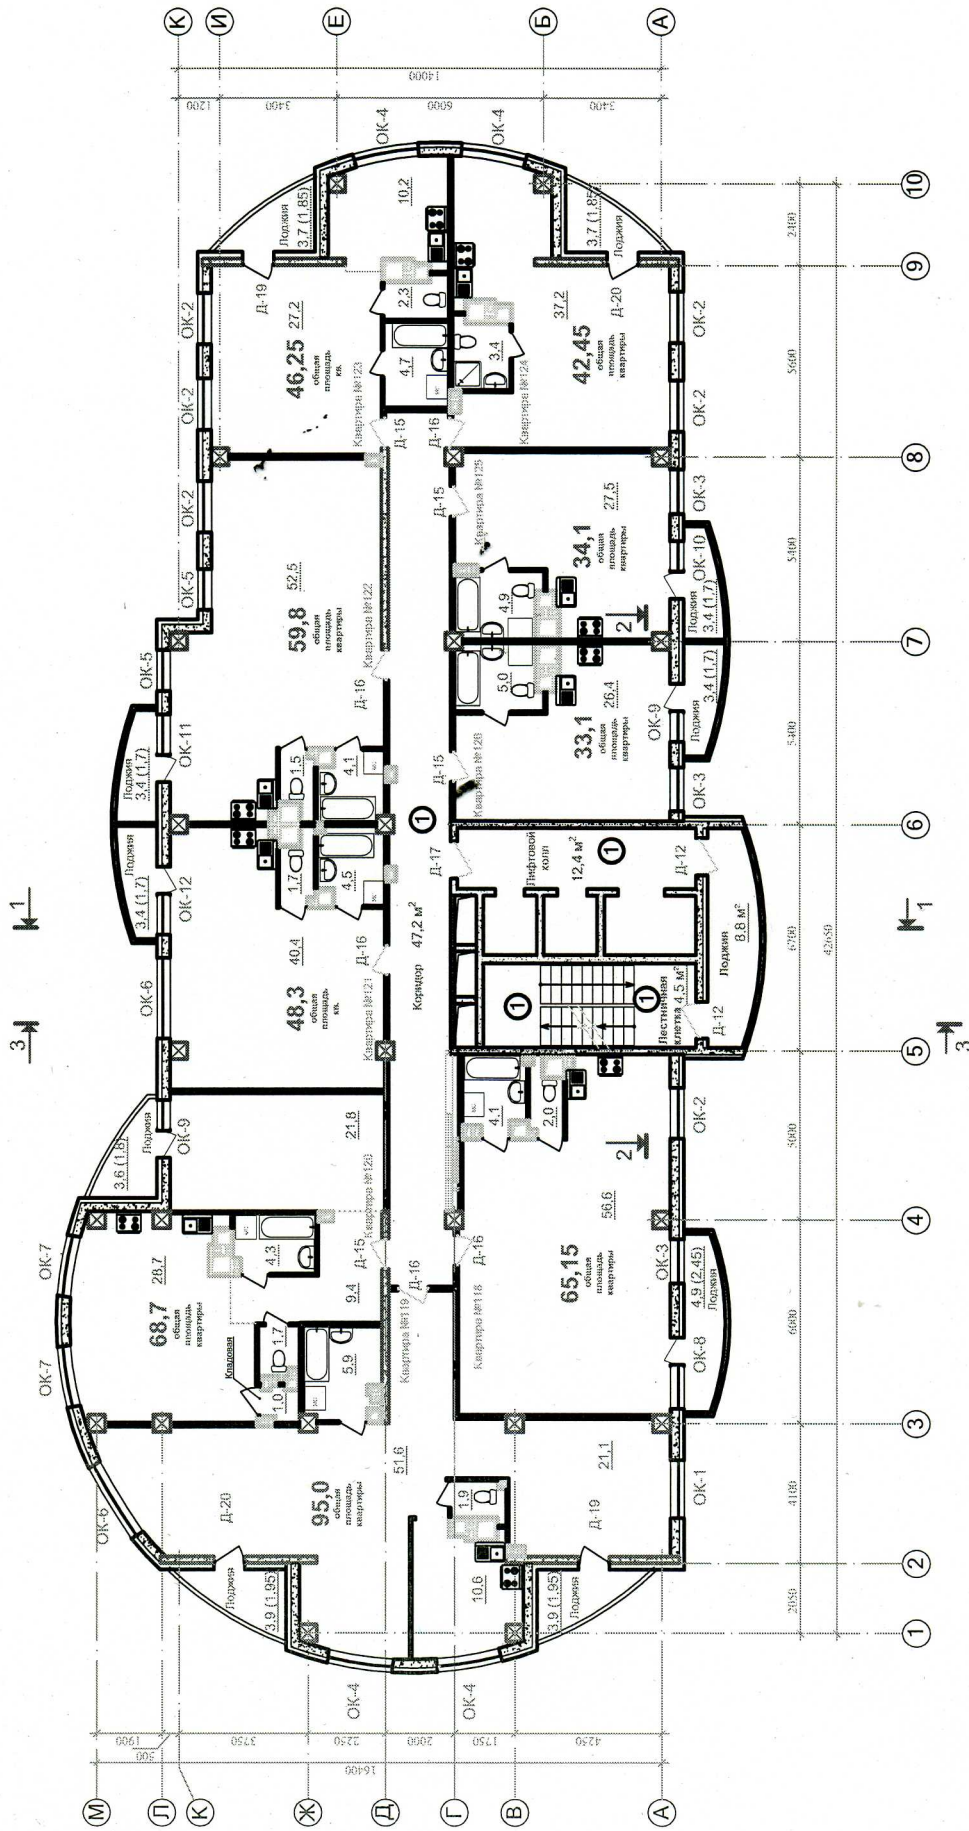

12 / 2016 - AP.			
Многоквартирный жилой дом со встроенными нежилыми помещениями общественного назначения по адресу: г. Иваново, ул. 10 Августа, дом 85.			
Изм.	К. уч.	Лист	№ док.
			Подпись
			Дата
Здание			
ГАП	Наумов	Лист	Листов
Исполн.	Шинина	20	
План отделочных работ пятнадцатого этажа на отм. 42.300.			

