


План второго этажа  
на отм. 3.300

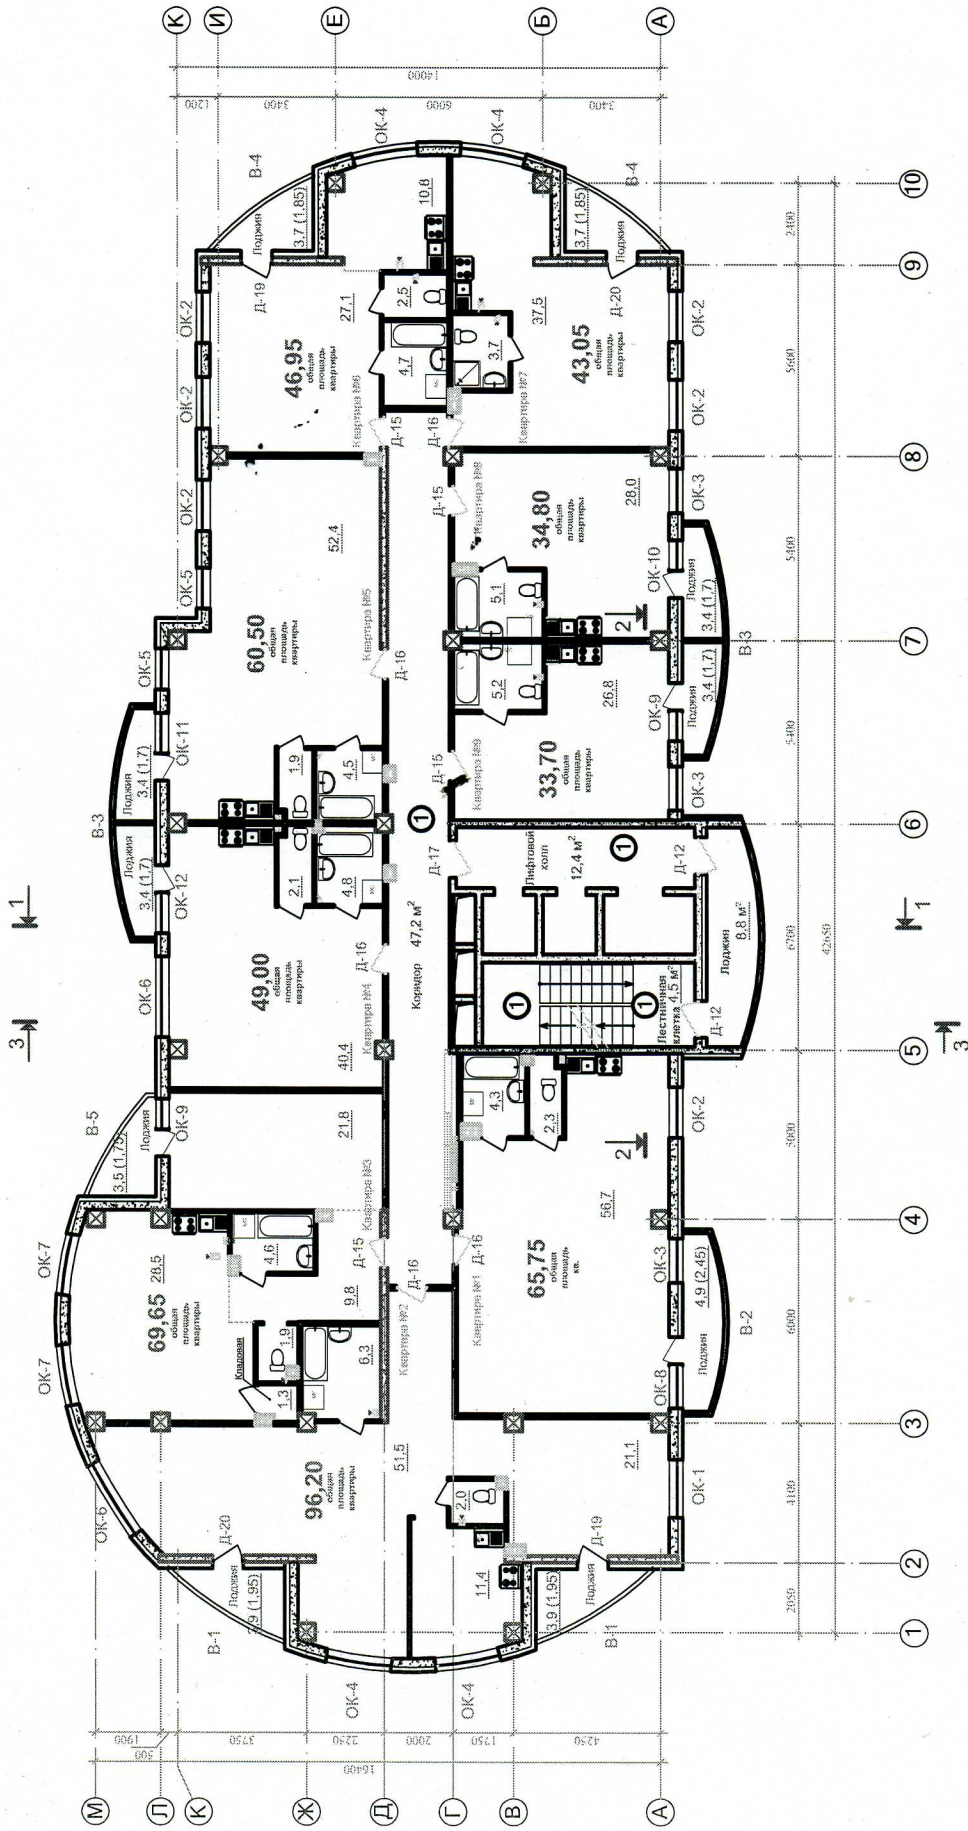

12/2016 - AP.	
Многоквартирный жилой дом со встроенными нежилыми помещениями общественного назначения по адресу: г. Иваново, ул. 10 Августа, дом 85.	
Здание	
Изм. К. уч.	Лист
№ док.	№ док.
Подпись	Подпись
Дата	Дата
ГАП	Наумов
Исполн.	Шинина
Стация	Лист
	7
Общество с ограниченной ответственностью	
портал	
План отделочных работ второго этажа на отм. 3.300.	