План двенадцатого этажа
на отм. 33.300

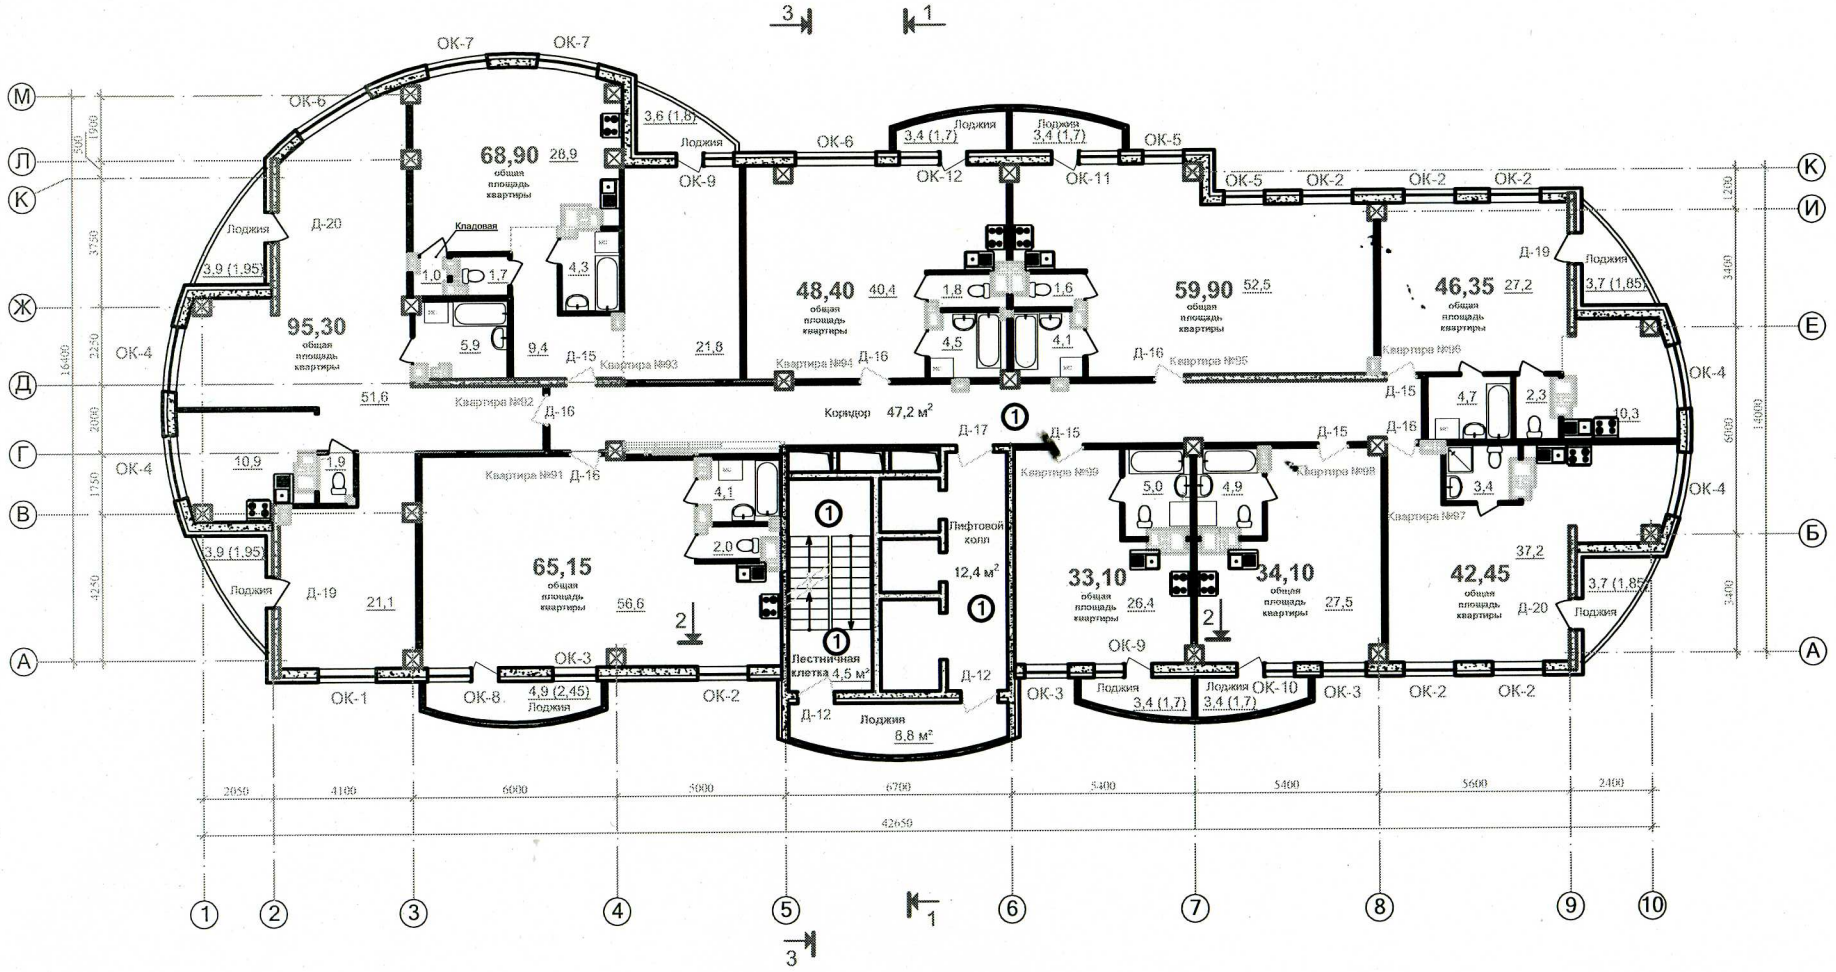

Изм.	К. уч.	Лист	№ док.	Подпись	Дата
ГАП		Наумов			
Исполн.		Шинина			

12 / 2016 - АР.

Многоквартирный жилой дом со встроенными нежилыми помещениями общественного назначения по адресу: г. Иваново, ул. 10 Августа, дом 85.

Здание

Стадия	Лист	Листов
	17	

План отделочных работ двенадцатого этажа на отм. 33,300.

Общество с ограниченной ответственностью ПОРТАЛ