


План третьего этажа  
на отл. 6.300

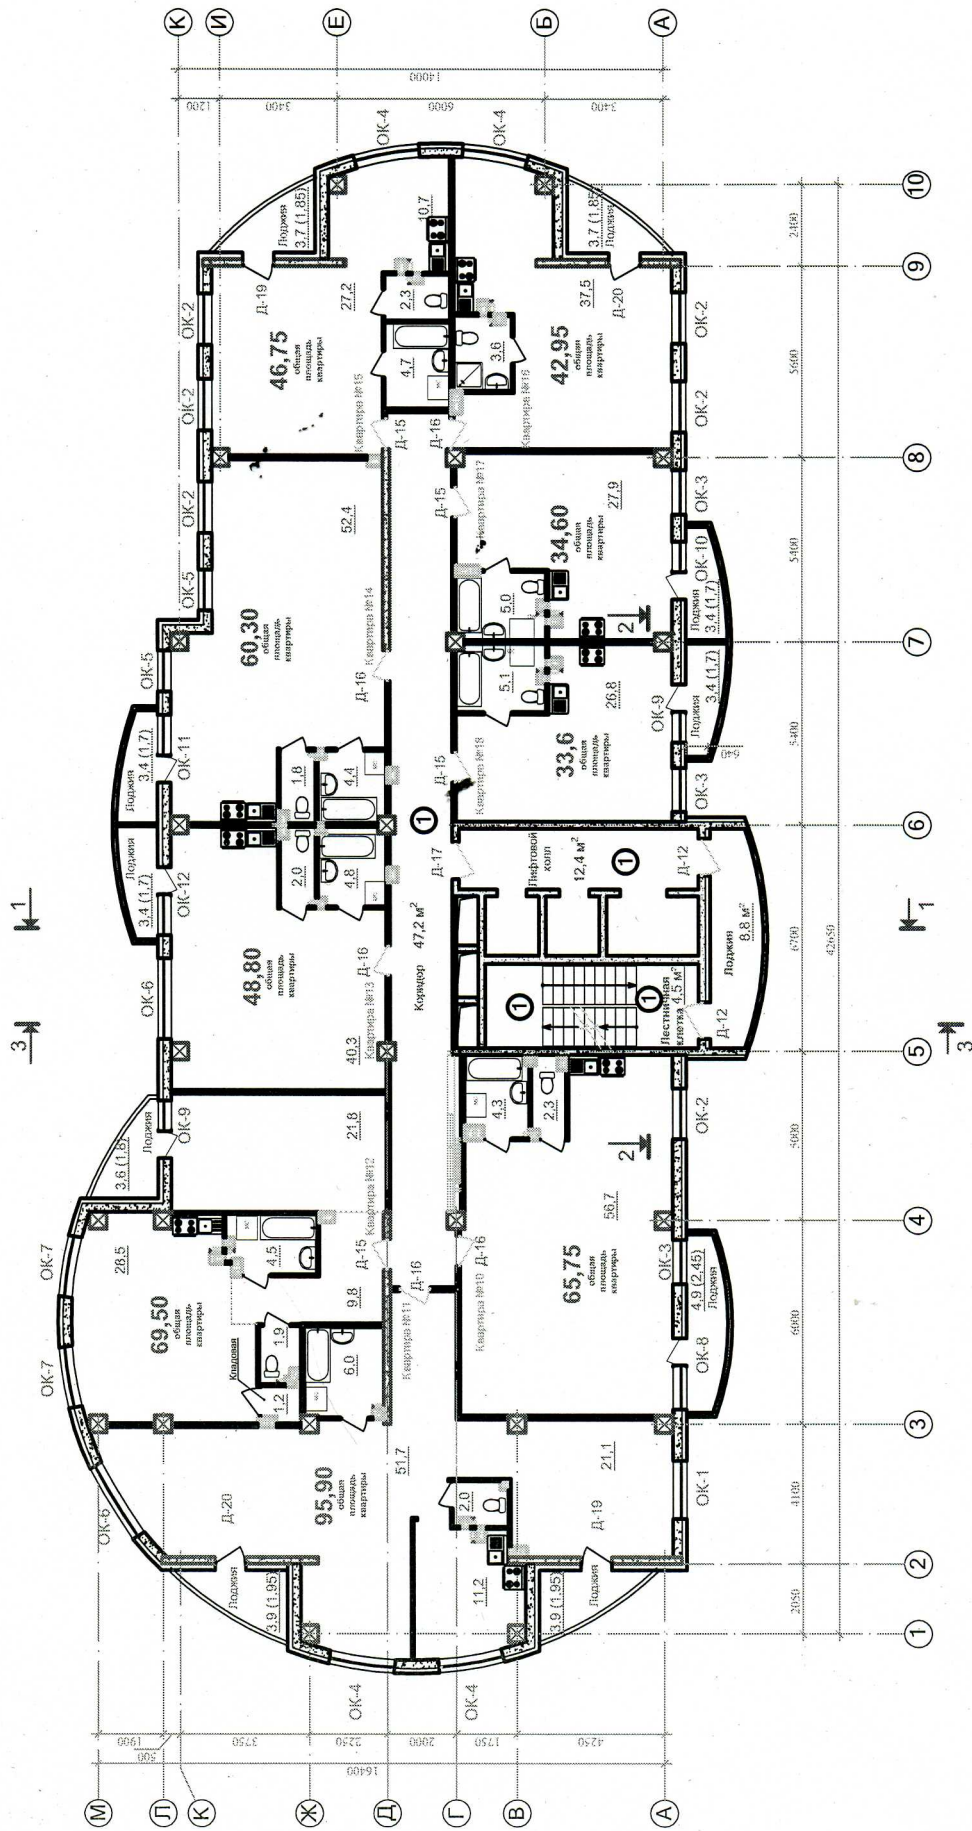

12 / 2016 - AP.			
Многоквартирный жилой дом со встроенными нежилыми помещениями общественного назначения по адресу: г. Иваново, ул. 10 Августа, дом 85.			
Изм.	К. уч.	Лист	№ док.
			Подпись
			Дата
Здание			
ГАП	Исполн.	Наумов	Шинина
План отделочных работ третьего этажа на отл. 6.300.			
Стация	Лист	Листов	
		8	

