


План шестого этажа
на отм. 15.300

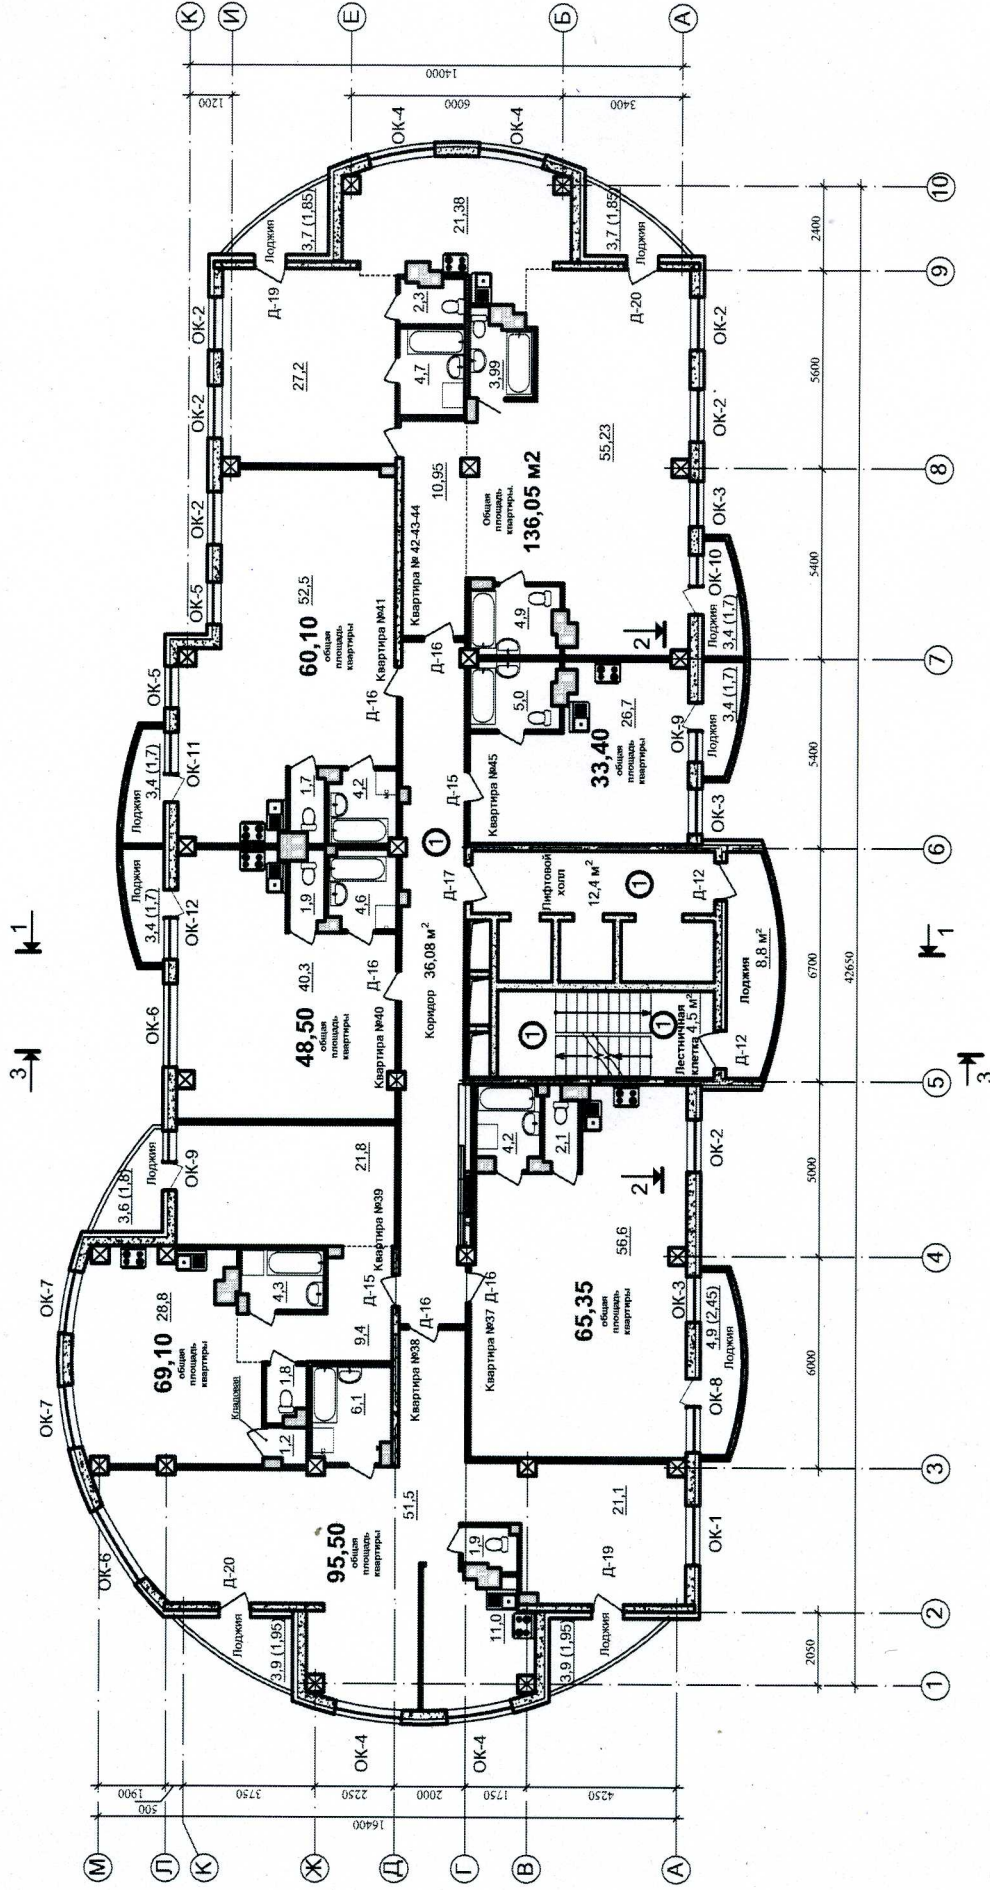

| | | | |
|--|--------|--------|--------------------|
| 12 / 2016 - АР. | | | |
| Многоквартирный жилой дом со встроенными нежилыми помещениями общественного назначения по адресу: г. Иваново, ул. 10 Августа, дом 85. | | | |
| Изм. | К. уч. | Лист | Подпись |
| | | | <i>[Signature]</i> |
| ГАП | Наумов | № док. | Дата |
| Архитектор | Шичина | | 04.2017 |
| Студия | Лист | Листов | |
| | | 11 | |
| Здание | | | |
| План отделочных работ шестого этажа на отм. 15,300. | | | |

