


План девятого этажа  
на отм. 24.300

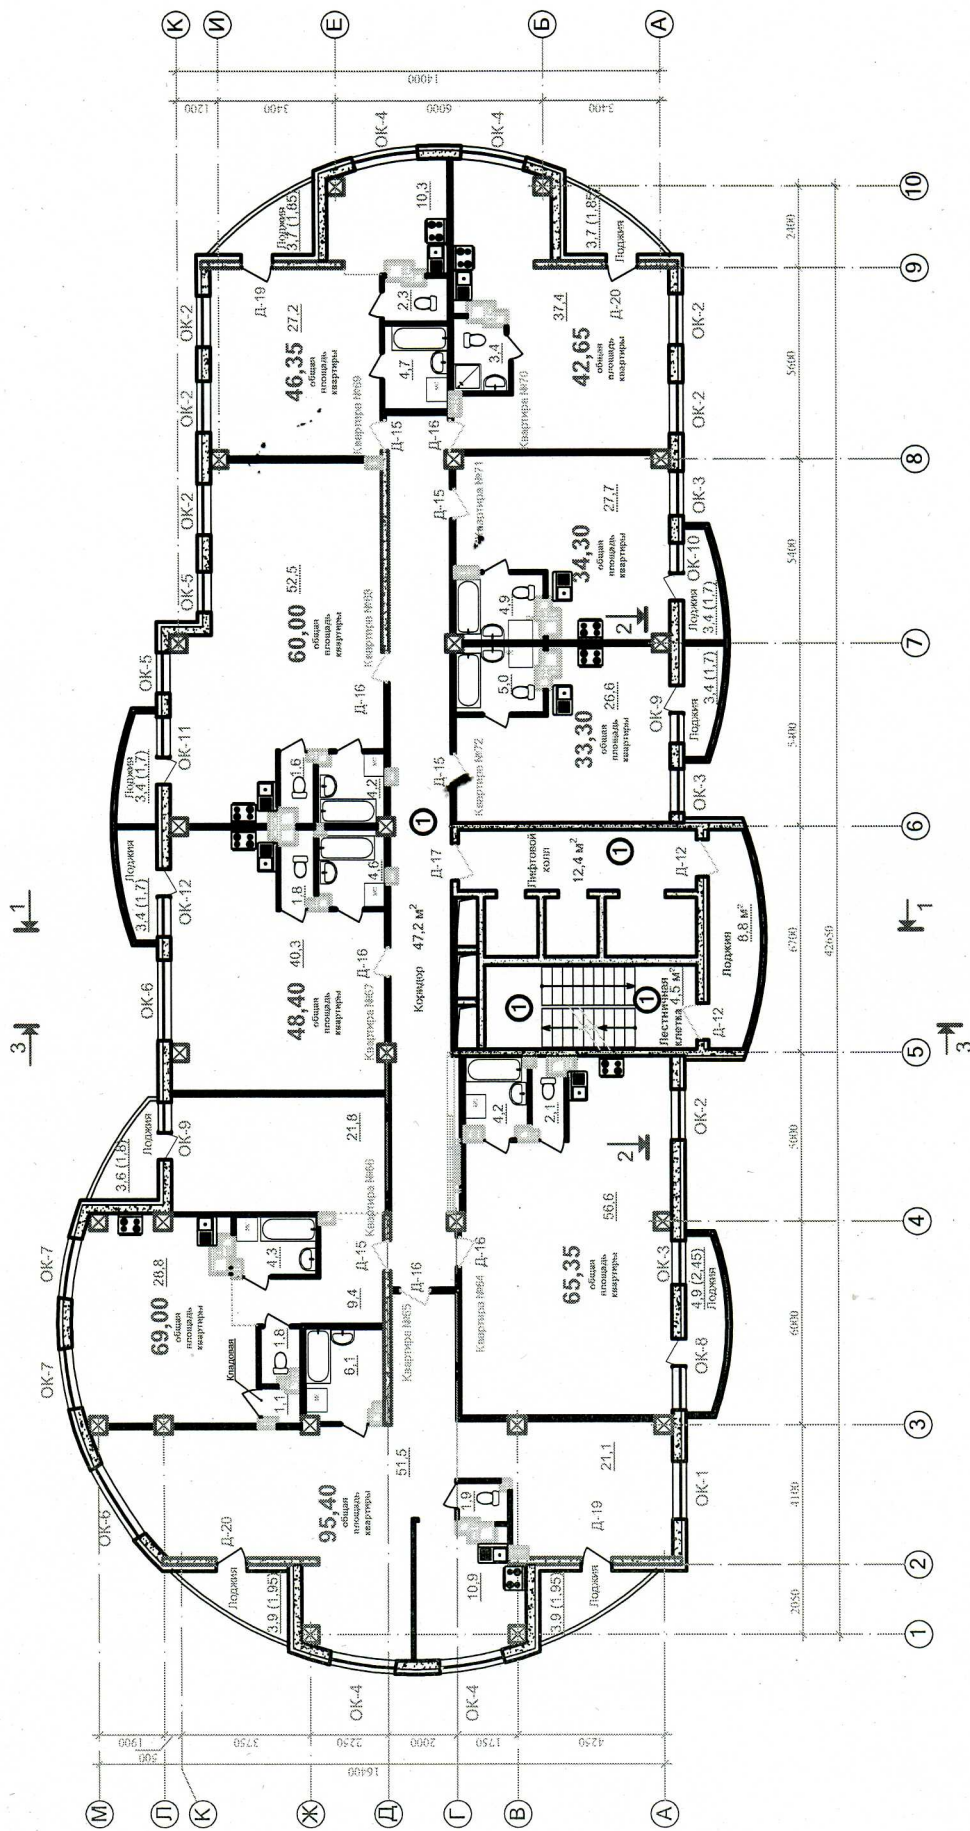

12/2016 - АР.			
Многоквартирный жилой дом со встроенными нежилыми помещениями общественного назначения по адресу: г. Иваново, ул. 10 Августа, дом 85.			
Изм.	К. уч.	Лист	№ док.
			Подпись
			Дата
Здание			
ГАП	Неумов	Лист	Листов
Исполн.	Шинина	14	
Объект с организацией ответственности			
План отделочных работ девятого этажа на отм. 24.300.			

