


План девятнадцатого этажа
на отм. 54.300

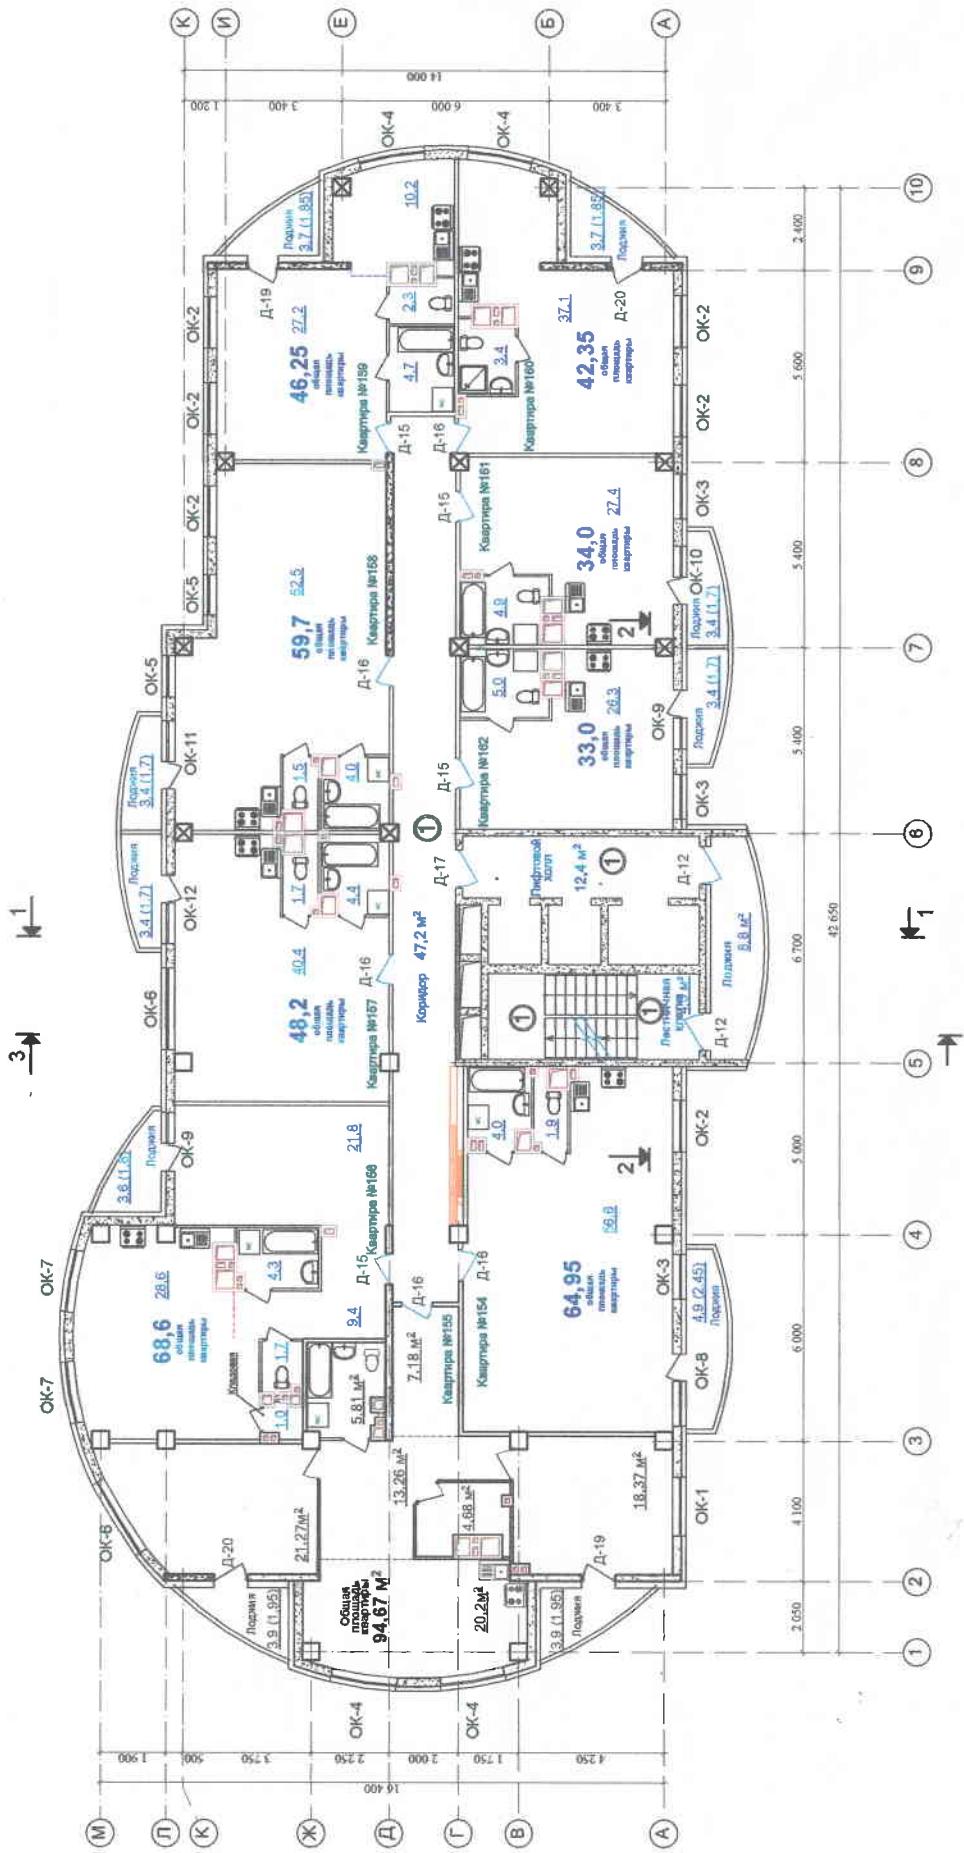

12 / 2016 - AP

Многоквартирный жилой дом со встроенным нежилыми помещениями общественного назначения по адресу:

三

Зданце

План отдельочных работ
девятнадцатого этажа

דוחות
הנחיות