План восьмого этажа
на отм. 21.300

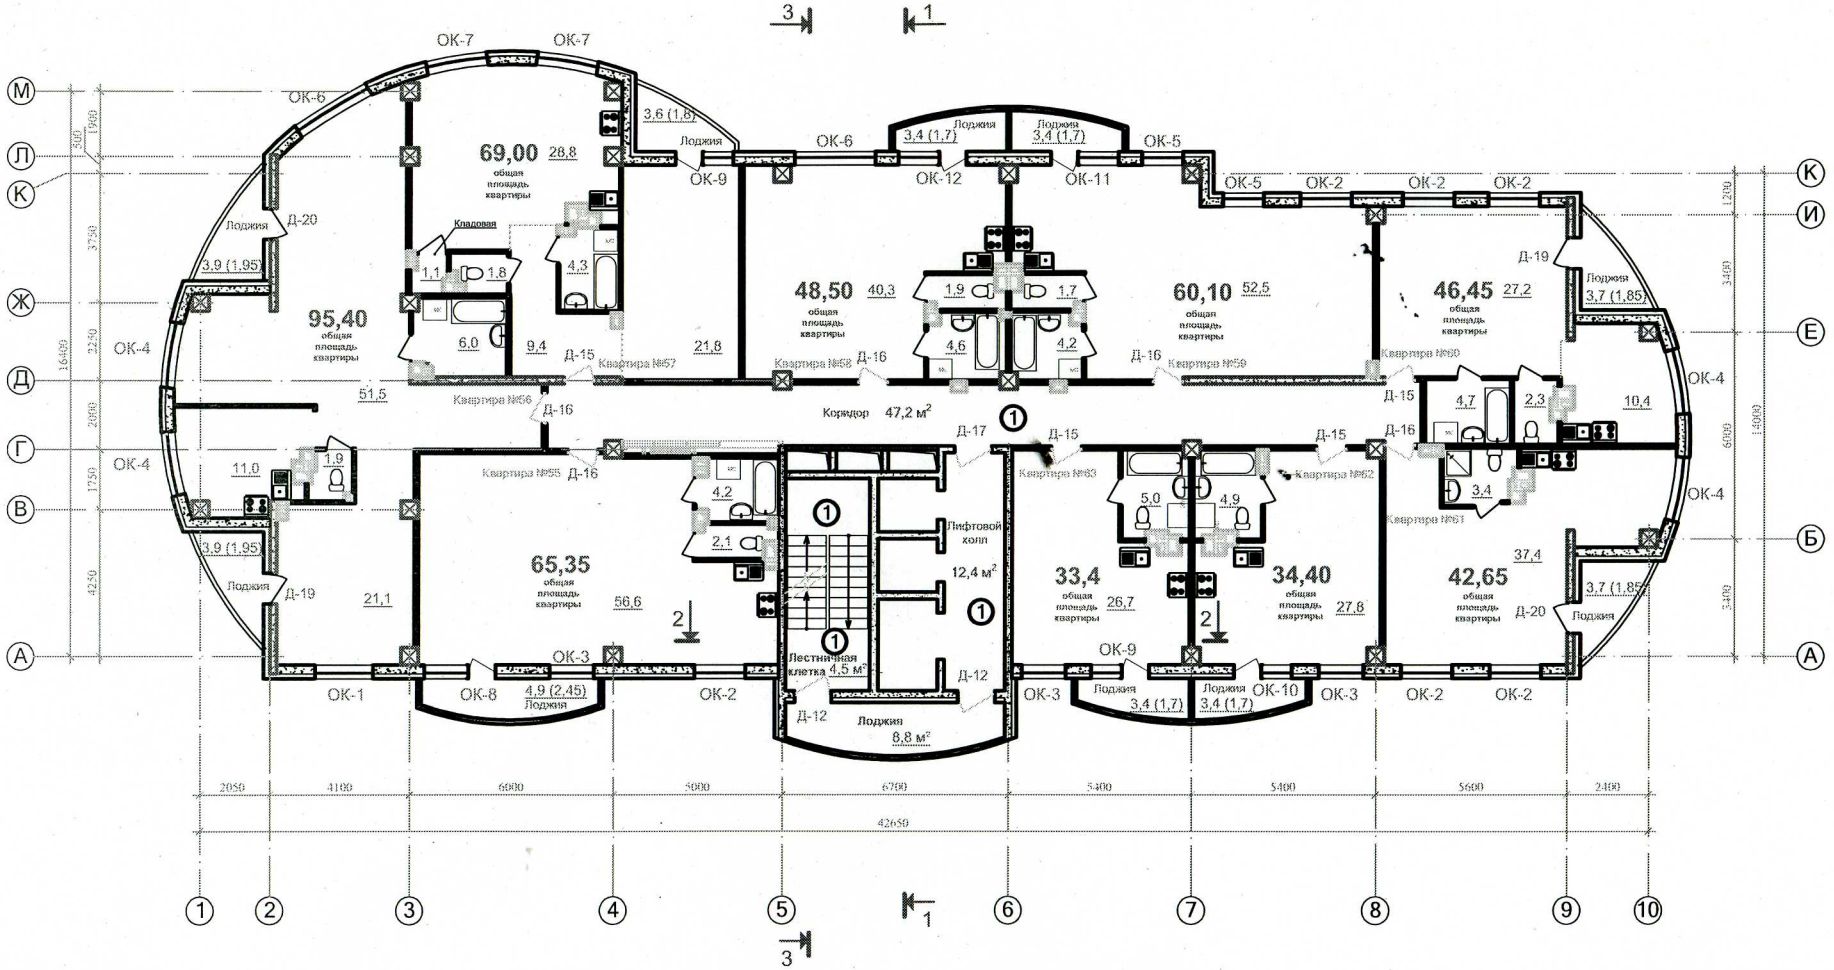

Изм.	К. уч.	Лист	№ док.	Подпись	Дата	12 / 2016 - АР.		
						Многоквартирный жилой дом со встроенными нежилыми помещениями общественного назначения по адресу: г. Иваново, ул. 10 Августа, дом 85.		
						Здание	Стадия	Лист 13 / Листов
ГАП		Наумов						
Исполн.		Шинина				План отделочных работ восьмого этажа на отм. 21,300.	Общество с ограниченной ответственностью «Портал»	