План отделочных работ седьмого этажа на отм. 18.300

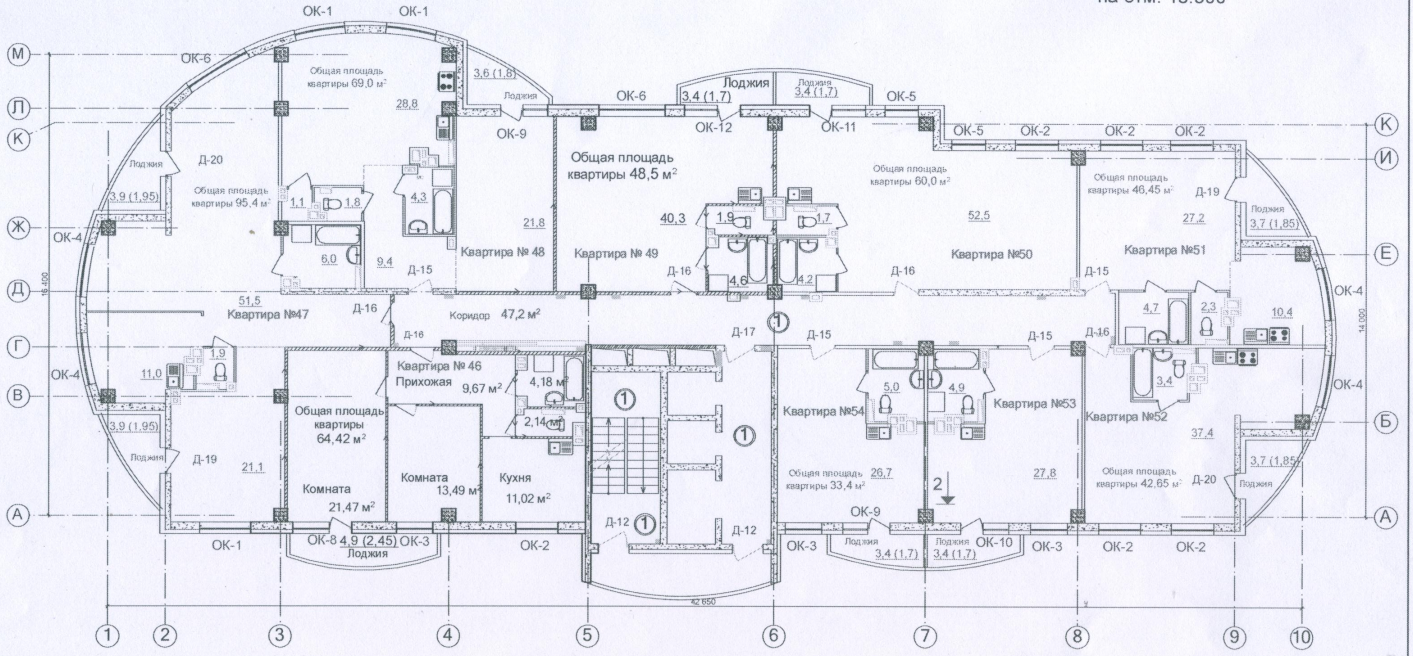

						12 / 2016 - АР.	
						Многоквартирный жилой дом со встроенными нежилыми помещениями общественного назначения по адресу: г. Иваново, ул. 10 Августа, дом 85.	
Изм.	К. уч.	Лист	№ док.	Подпись	Дата		
						Здание	Стадия: ПД; Лист: 11; Листов:
ГАП		Наумов			04.2017		
Архитектор		Шинина				План отделочных работ седьмого этажа на отм. 18,300.	Общество с ограниченной ответственностью «Портал»