


План пятого этажа
на отм. 12.300

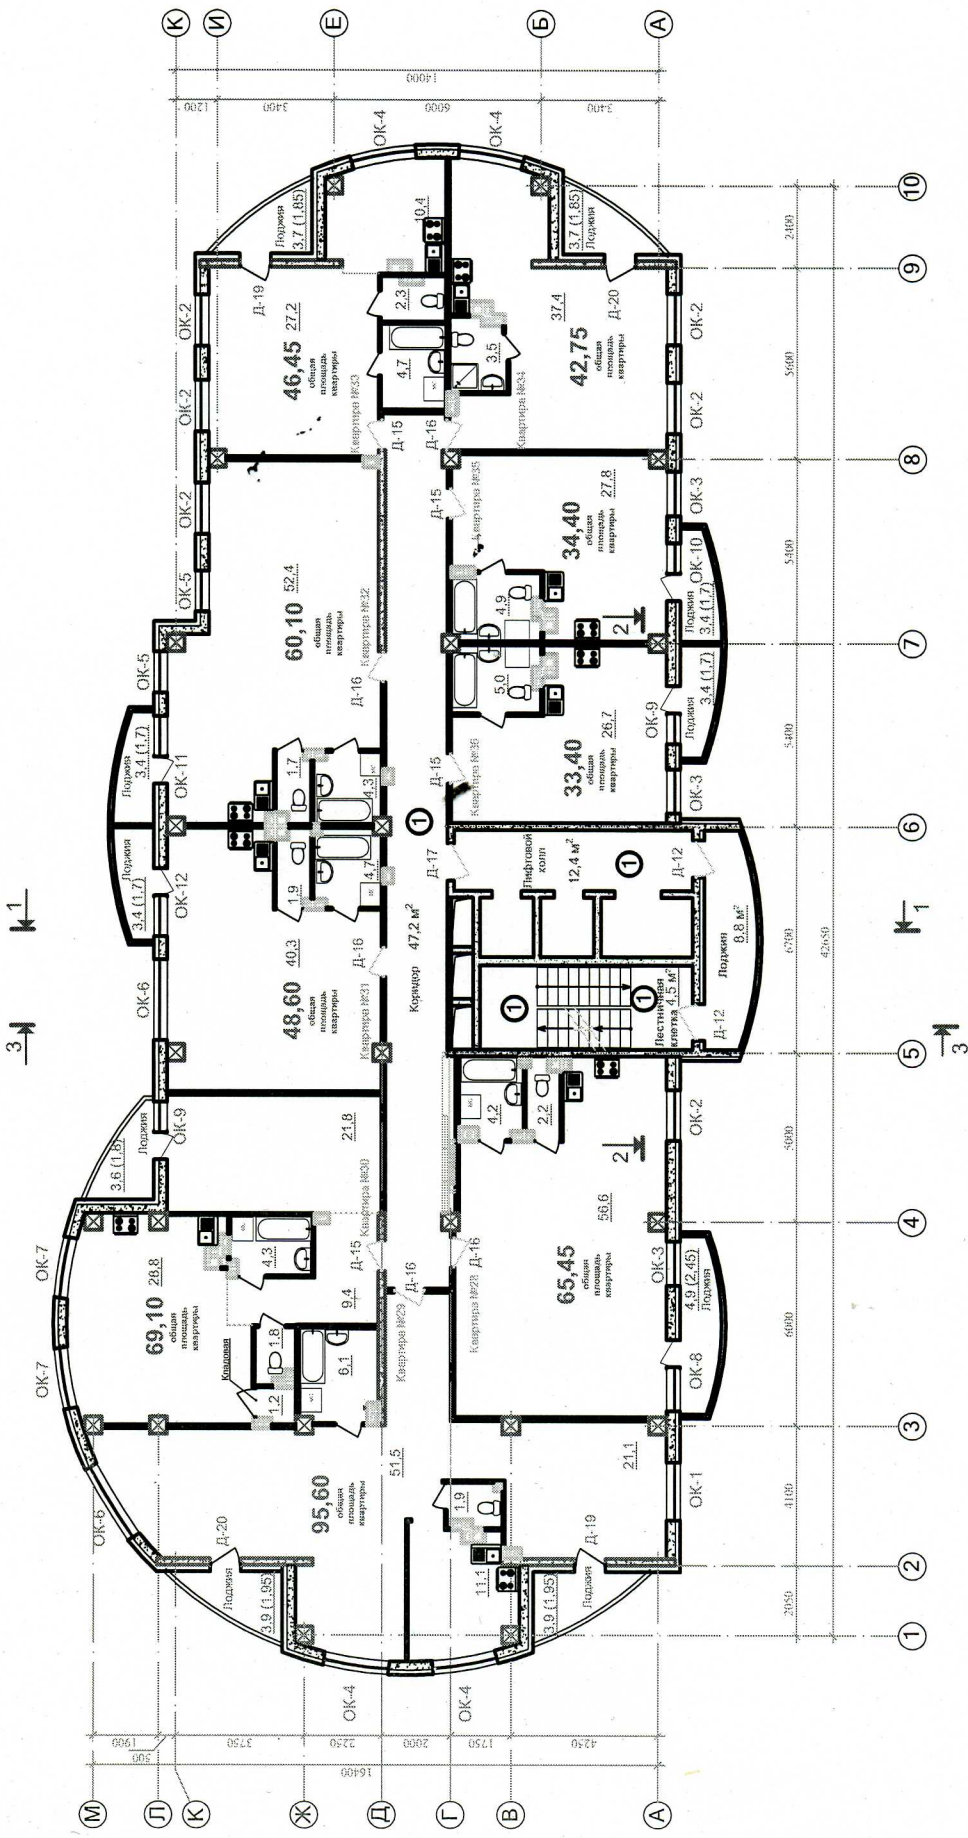

12 / 2016 - AP.			Лист	Листов	
Многоквартирный жилой дом со встроенными нежилыми помещениями общественного назначения по адресу: г. Иваново, ул. 10 Августа, дом 85.					
Изм.	К. уч.	Лист	№ док.	Подпись	Дата
				<i>[Signature]</i>	
Здание			Стация	Лист	Листов
Здание					10
План отделочных работ пятого этажа на отм. 12.300.			Общество с ограниченной ответственностью		
Исполн. Шигина			ПОРТАЛ		
ГАП Наумов					