План одиннадцатого этажа
на отм. 30.300

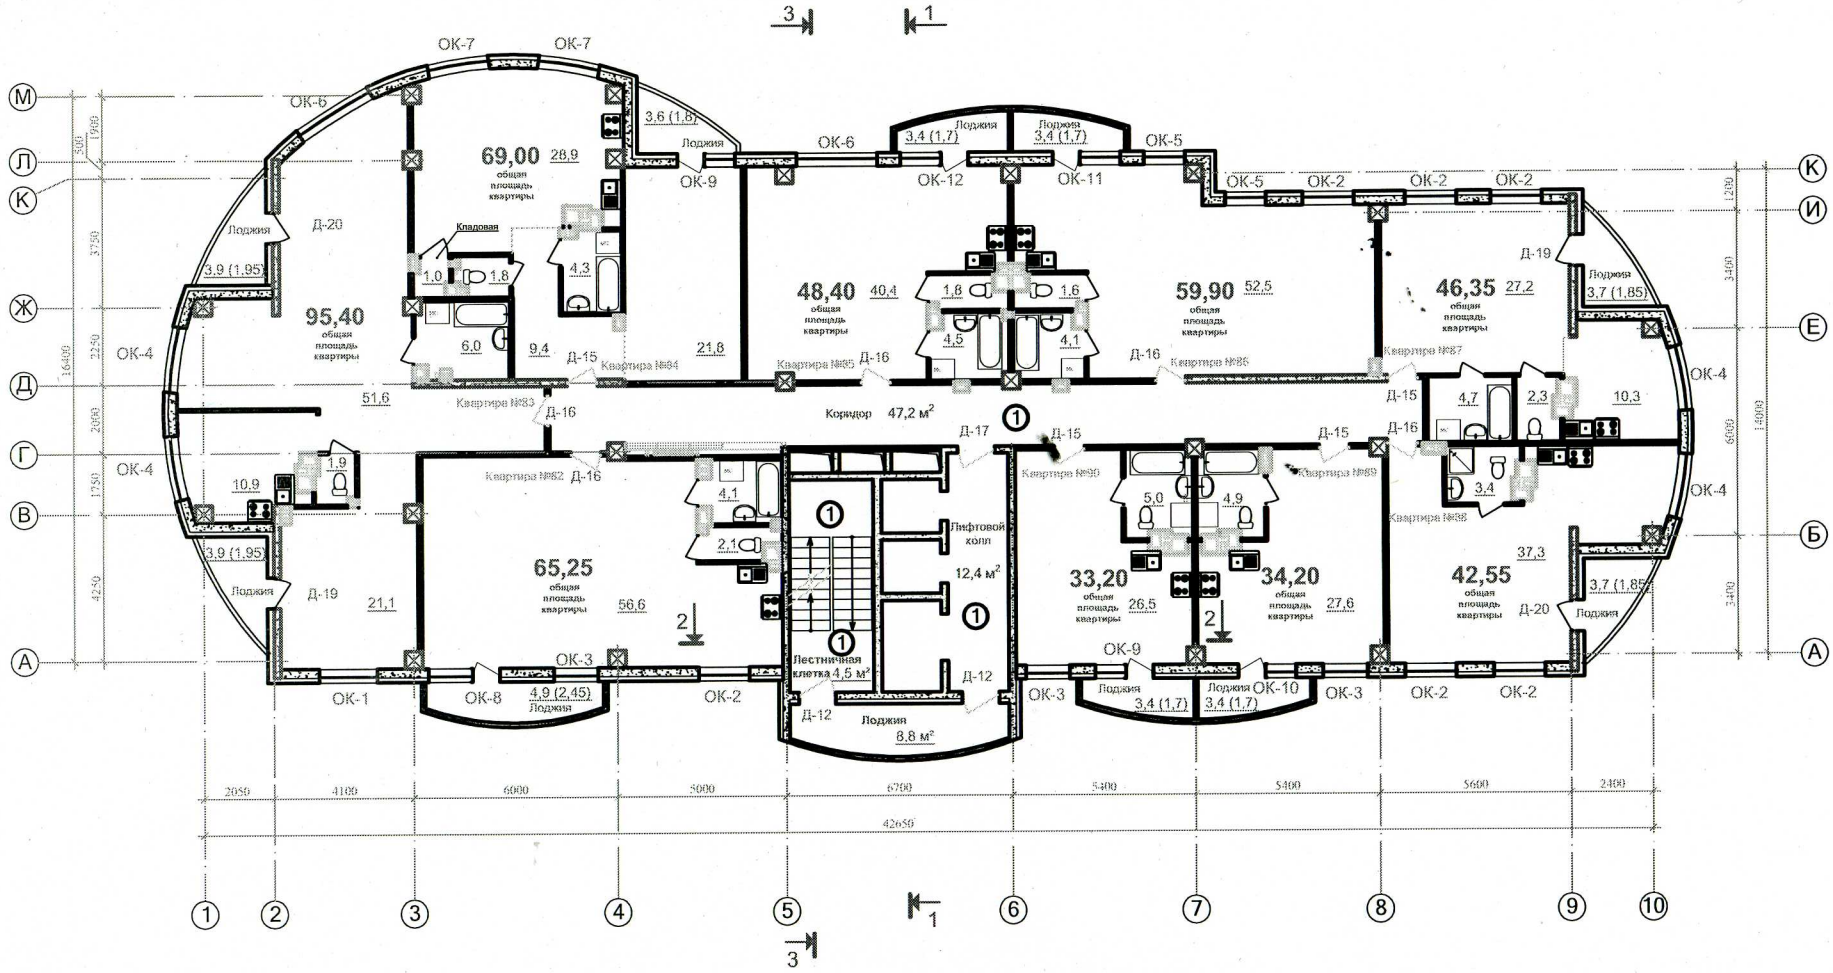

Изм.	К. уч.	Лист	№ док.	Подпись	Дата	12 / 2016 - АР.		
						Многоквартирный жилой дом со встроенными нежилыми помещениями общественного назначения по адресу: г. Иваново, ул. 10 Августа, дом 85.		
ГАП		Наумов				Здание	Стадия	Лист 16 / Листов
Исполн.		Шинина				План отделочных работ одиннадцатого этажа на отм. 30,300.	Общество с ограниченной ответственностью «Портал»	