


План четырнадцатого этажа
на отг. 39.300

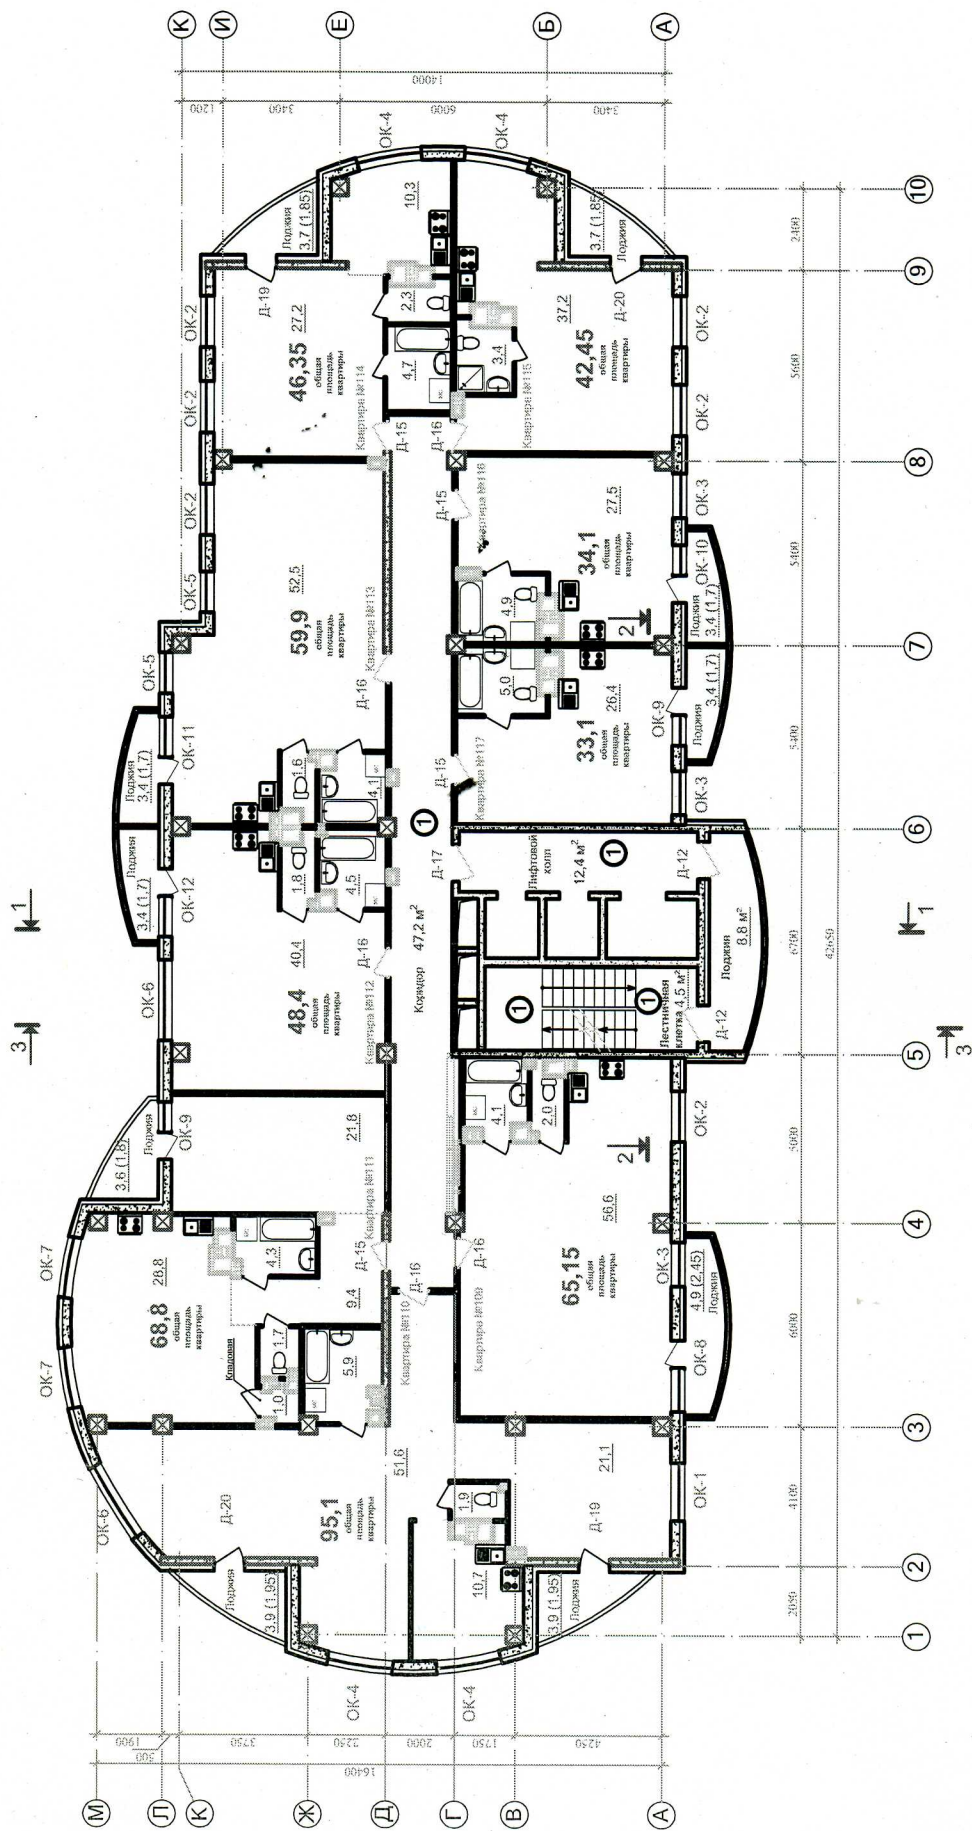

12 / 2016 - АР.

Многоквартирный жилой дом со встроенными нежилыми помещениями общественного назначения по адресу: г. Иваново, ул. 10 Августа, дом 85.

Здание

План отгеплочных работ четырнадцатого этажа на отг. 39.300.

Исполн.

ГАП

Наумов

Шинина

№ док

Лист

Подпись

Дата

Лист

Листов

19

Стация

Общество с ограниченной ответственностью

